

ΕΦΗΜΕΡΙΣ ΤΗΣ ΚΥΒΕΡΝΗΣΕΩΣ
ΤΗΣ ΕΛΛΗΝΙΚΗΣ ΔΗΜΟΚΡΑΤΙΑΣ

ΑΘΗΝΑ 25 ΦΕΒΡΟΥΑΡΙΟΥ 1992	ΤΕΥΧΟΣ ΤΕΤΑΡΤΟ	ΑΡΙΘΜΟΣ ΦΥΛΛΟΥ 176

ΠΕΡΙΕΧΟΜΕΝΑ

ΑΝΑΔΑΣΩΣΕΙΣ
ΑΠΟΦΑΣΕΙΣ

Αριθ. 1655 (1)

Κήρυξη αναδασωτέας έκτασης 1,00 στρέμματος στη θέση Τσάκρα Κοινότητας Αγίου Δημητρίου Ζάρακος Νομού Λακωνίας.

Ο ΝΟΜΑΡΧΗΣ ΛΑΚΩΝΙΑΣ

Έχοντας υπόψη:

1. Τις διατάξεις του Ν. 3200/55 «περί διοικητικής αποκέντρωσης, όπως τροποποιήθηκε και συμπληρώθηκε μεταγενέστερα με το Ν.Δ. 532/70.

2. Τις διατάξεις του Ν. 998/79 «περί προστασίας των Δασών κ.λπ» και ειδικότερα:

α) του άρθρου 41 παρ. 1, β) του άρθρου 38 παρ. 1

4. Τις διαταγές του Υπουργείου Γεωργίας:

α) 160417/1180/8.7.80, β) 182447/3049/24.9.80

5. Τη(ν) 2101/27.11.91 πρόταση του δασαρχείου Μολάων με την οποία προτείνεται η κήρυξη της έκτασης που αναφέρεται στο θέμα ως αναδασωτέας, αποφασίζουμε:

Κηρύσσουμε αναδασωτέα με σκοπό την αποκατάσταση της προϋπάρχουσας δασικής βλάστησης (αείφυλλα πλατύφυλλα) με φυσική αναγέννηση καθότι κατεστράφει.στις 4.10.1991 ύστερα από πυρκαϊά, δημόσια έκταση εμβαδού ενός (1) στρέμματος που βρίσκεται στη θέση Τσάκρα Κοινότητας Αγίου Δημητρίου Ζάρακος και προσδιορίζεται από τα στοιχεία Α-Β-Γ-Δ-Α στο από 27.11.1991 διάγραμμα του Δασαρχείου Μολάων και έχει όρια:

Ανατολικά: Με δημόσια δασική έκταση.

Δυτικά: Ομοίως.

Βόρεια: Ομοίως.

Νότια: Ομοίως.

όπως φαίνεται στο συνημμένο διάγραμμα που αποτελεί αναπόσπαστο μέρος της απόφασης αυτής.

Η απόφαση αυτή να δημοσιευθεί στην Εφημερίδα της Κυβερνήσεως.


Σπάρτη, 19 Δεκεμβρίου 1991


Ο Νομάρχης
ΦΩΤΙΟΣ ΦΑΛΙΑΓΚΑΣ

ΤΟΠΟΓΡΑΦΙΚΟ ΔΙΑΓΡΑΜΜΑ
ΚΑΤΑΣΤΑΣΗΣ ΔΗΜΟΣΙΑΣ ΔΑΣΙΚΗΣ
ΕΚΤΑΣΕΩΣ ΣΤΗΝ ΘΕΣΗ «ΤΣΑΚΡΑ»
ΚΟΙΝΟΤΗΤΑΣ ΑΓΙΟΥ ΔΗΜΗΤΡΙΟΥ ΖΑΡΑΚΟΣ
Εμβαδόν: 1 στρέμμα κλίμακα 1:500

ΘΕΩΡΕΙΤΑΙ
Σπάρτη .... 199..
Ο
ΝΟΜΑΡΧΗΣ
ΦΩΤΙΟΣ ΦΑΛΙΑΓΚΑΣ

ΑΠΟΣΠΑΣΜΑ ΦΥΛΛΟΥ
ΧΑΡΤΟΥ ΓΥΣ ΜΟΛΑΟΙ 1:5.2
Οριζόντιες συντεταγμένες 36° 35' 00"
Κάθετες —»— 22 48 20"

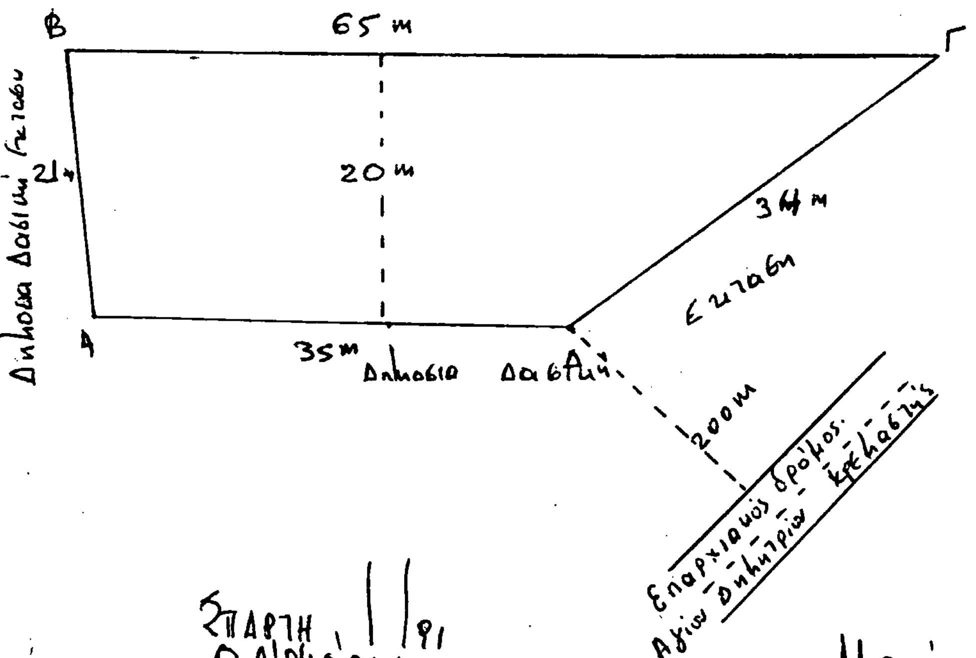

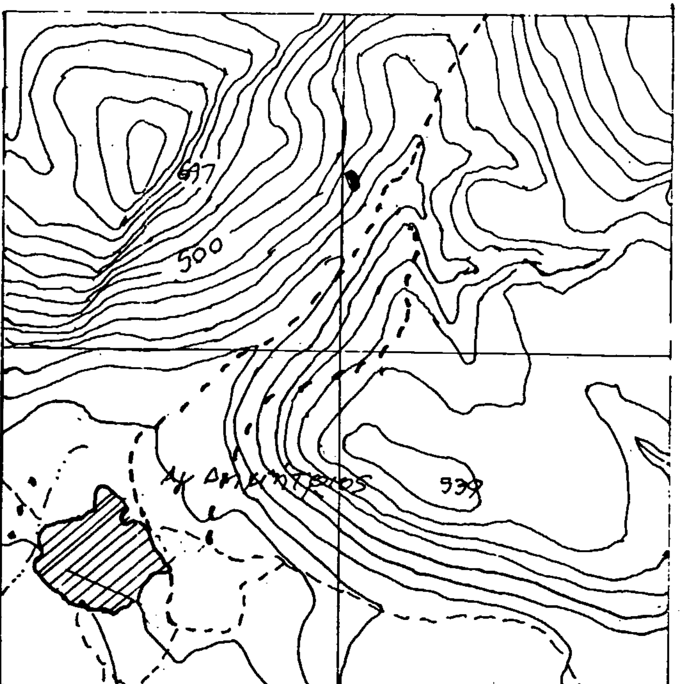

ΣΠΑΡΤΗ / / 91
Ο Νομάρχης

Μολάοι 27-11-91
Ο Δασάρχης
ΑΘΑΝΑΣΙΟΣ ΣΑΜΑΡΑΣ
Δασολόγος Α' βαθμ.

Μολάοι 27-11-91
Ο Συντάξας
ΓΕΩΡΓΙΟΣ ΣΜΥΡΝΙΟΣ
ΤΕΧΝΟΛΟΓΟΣ ΔΑΣΟΠΟΝΙΑΣ

Ανήκει στην απόφασή μας
αριθμ. 11-5/91

ΠΟΛΕΟΔΟΜΙΑ

ΑΠΟΦΑΣΕΙΣ

Αριθ. 101820/7084 (2)

Καθορισμός ως υπέργειου εστεγασμένου χώρου στάθμευσης αυτοκινήτων ακινήτου που βρίσκεται εντός του ρυμοτομικού σχεδίου Αθηνών.

Ο ΥΠΟΥΡΓΟΣ
ΠΕΡΙΒΑΛΛΟΝΤΟΣ, ΧΩΡΟΤΑΞΙΑΣ & ΔΗΜΟΣΙΩΝ ΕΡΓΩΝ

Έχοντας υπόψη:

1. Τις διατάξεις της παρ. 7 του άρθρου 6 του Ν. 960/1979 «Περί επιβολής υποχρεώσεων προς δημιουργία χώρων στάθμευσης αυτοκινήτων... κ.λπ» (Α' 194), όπως προστέθηκε με την παρ. 1 του άρθρου 97 του Ν. 1892/1990 «Για τον εκσυγχρονισμό και την ανάπτυξη και άλλες διατάξεις» (Α' 101).

2. Τις διατάξεις του από 6.10.1990 π.δ/τος «Κριτήρια και διαδικασία καθορισμού χώρων για την κατασκευή υπέργειων εστεγασμένων σταθμών αυτοκινήτων άνω των 80 θέσεων κ.λπ» (Δ' 560).

3. Την Υ.1503/1991 απόφαση του Πρωθυπουργού και του Υπουργού Περιβάλλοντος, Χωροταξίας και Δημοσίων Έργων «Καθορισμός αρμοδιοτήτων του Υφυπουργού Περιβάλλοντος, Χωροταξίας και Δημοσίων Έργων Χρήστου Κατσιγιάννη» (Β' 702/4.9.1991).

4. Τις από 26.3.1991 (αρ. πρωτ. 1586/160/26.3.1991) και 2.7.1991 (αρ. πρωτ. 3726/2.7.1991) αιτήσεις του Α. Γεωργιάδη, διαχειριστού της ΕΤΑΕ ΕΠΕ και του Γεωργίου Λεβέντη αντίστοιχα.

5. Την 3726/160/5.9.1991 αιτιολογική έκθεση του Τομέα Μεταφορών του Οργανισμού της Αθήνας, αποφασίζουμε:

1. Καθορίζεται ως χώρος για την κατασκευή υπέργειου εστεγασμένου χώρου στάθμευσης αυτοκινήτων το ακίνητο που βρίσκεται εντός του ρυμοτομικού σχεδίου του δήμου Αθηναίων (Ν. Αττικής) και εντός της περιοχής που καθορίσθηκε με το από 23.11.1990 π.δ/γμα (Δ' 693) για την κατασκευή υπέργειων εστεγασμένων χώρων στάθμευσης αυτοκινήτων άνω των 80 θέσεων και ειδικότερα επί της οδού Σωνιέρου 3 φερόμενο ως ιδιοκτησία Γεωργίου Λεβέντη, όπως ο χώρος φαίνεται με στοιχεία Α, Β, Γ, Δ, Ε, Ζ, Η, Θ, Ι, Κ, Α στο σχετικό πρωτότυπο διάγραμμα σε κλίμακα 1.500 που θεωρήθηκε από τον προϊστάμενο της δ/νσης Τοπογραφικών Εφαρμογών με την 101820/1991 πράξη του και που αντίτυπό του σε φωτοσμίκρυνση δημοσιεύεται με την παρούσα απόφαση.

2. Ο ελάχιστος επιτρεπόμενος αριθμός υπέργειων θέσεων στάθμευσης για τον παραπάνω χώρο ορίζεται σε 119.

3. Επιτρέπονται επιπλέον των θέσεων στάθμευσης και η παρακάτω χρήση:

α) Συνεργείου αυτοκινήτων: 250,00 τ.μ.

4. Η ισχύς της παρούσας απόφασης αρχίζει από τη δημοσίευσή της στην Εφημερίδα της Κυβερνήσεως.

Η απόφαση αυτή να δημοσιευθεί στην Εφημερίδα της Κυβερνήσεως.

Αθήνα, 22 Νοεμβρίου 1991

Ο ΥΦΥΠΟΥΡΓΟΣ

ΧΡΗΣΤΟΣ ΚΑΤΣΙΓΙΑΝΝΗΣ

Χαλκοκονδύλη

Οικίες Καταστήματα

Οικίες - Καταστήματα

Οικίες - Καταστήματα

Οικίες - Καταστήματα

Οικίες Καταστήματα

Οικίες - Καταστήματα

ΟΙΚΙΕΣ ΚΑΤΑΣΤΗΜΑΤΑ

ΣΧΟΛΕΙΟ

ΟΙΚΙΕΣ ΚΑΤΑΣΤΗΜΑΤΑ


Μαιζώνος

Φαβιέρου

Οικίες Καταστήματα

Οικίες Καταστήματα

Β

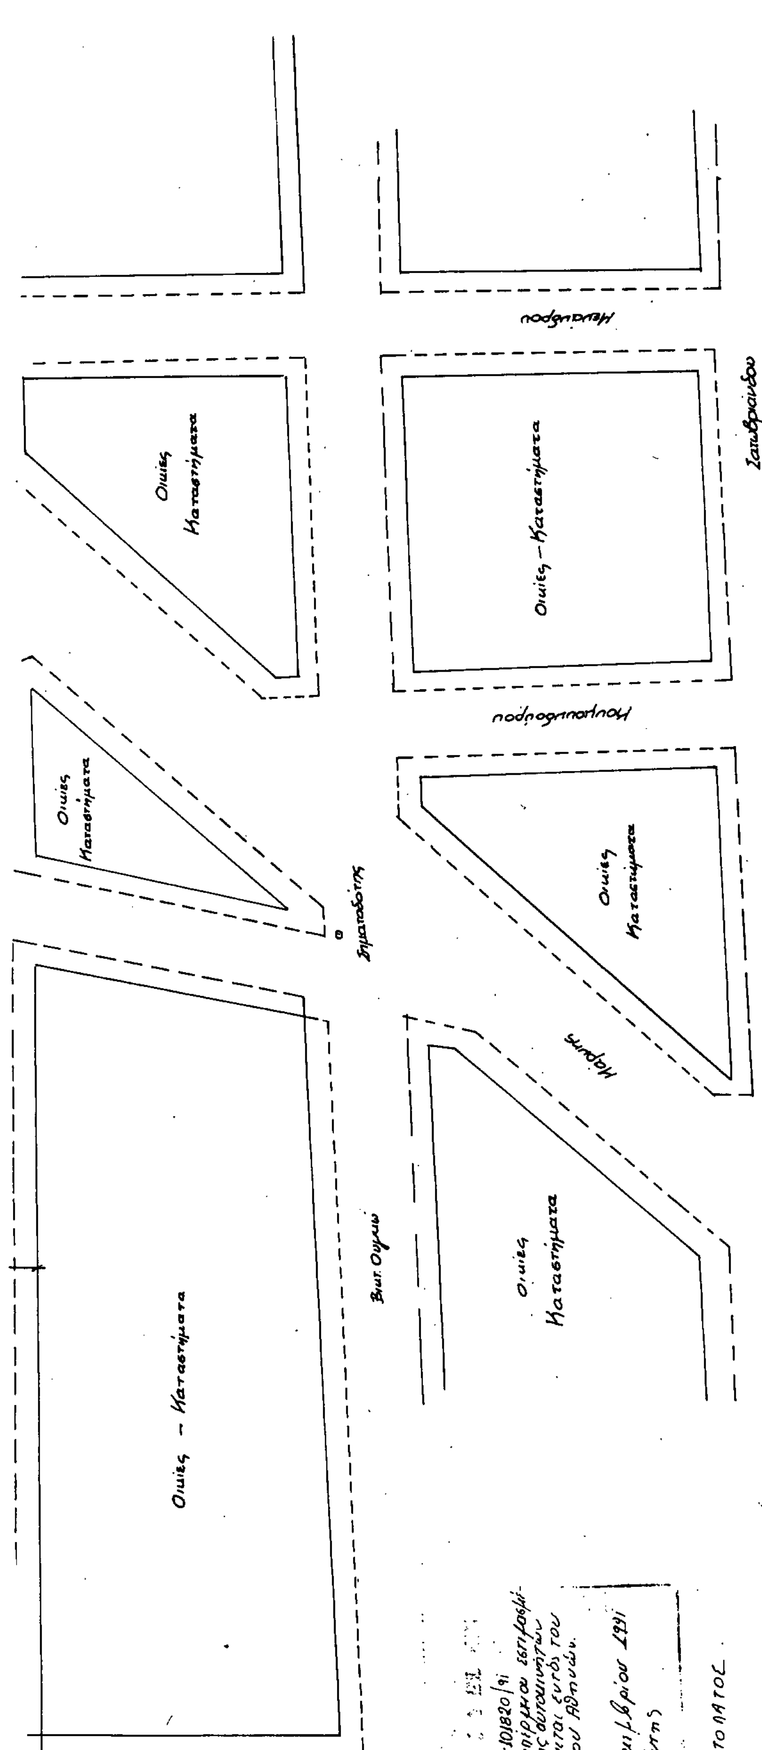
Οικίες – Καταστήματα
Οικίες Καταστήματα
Οικίες Καταστήματα
Οικίες Καταστήματα
Οικίες – Καταστήματα
Οικίες Καταστήματα
Βικτ. Ουγκώ
Σηματοδότης
Μάρνη
Κουμουνδούρου
Μενάνδρου
Σατωβριάνδου
Καρόλου
Σταθμός Αυτοκινήτων
Γεωργίου Λεβέντη
Στην οδό Σωνιέρου αρ 3 - Αθήνα
Τοπογραφικό Διάγραμμα
Κλ 1:500
Αθήνα Φεβρουάριος 91
ο Μηχανικός
Γ.101820/91
Καθορισμός ως υπάρχοντος εγκαταστημένου χώρου στάθμευσης αυτοκινήτων ανεξάρτητου που βρίσκεται εντός του ρυμοτομικού σχεδίου Αθηνών.
4 Δεκεμβρίου 1991
Δ/ντης
Γ. ΑΠΟΣΤΟΛΑΤΟΣ

Αριθ. 366639/1751/91 (3)

Τροποποίηση ρυμοτομικού σχεδίου Δήμου Βούλας Αττικής στο Ο.Τ. 16 με μετατόπιση της Ο.Γ. κατά 2.00 μ. προς τη Ρ.Γ.

Ο ΝΟΜΑΡΧΗΣ ΠΕΙΡΑΙΑ

Έχοντας υπόψη:

1. Το Ν.Δ/γμα της 17.7/16.8.1923.
2. Την παρ. 2 του άρθ. 4 του Ν. 622/77.
3. Το Π.Δ/γμα 183/9.5.86 (ΦΕΚ 70/Α/5.6.86).
4. Το Ν.Δ. 1147/72 «περί Διοικήσεως Μείζοντος Πρωτευούσης».
5. Την εγκ. με αρ. Λ7/13.1/17/11.12.72.
6. Το Π.Δ/γμα 910/77 «περί Οργανισμού Υ.Δ.Ε.».
7. Τον Ν. 1032/80 «περί ΥΧΟΠ».
8. Τον Ν. 1558/85 «περί Κυβερνήσεως και Κυβερνητικών Οργάνων» άρθ. 24 παρ. 1.
9. Τους Ν. 1232/82 και 1235/82.
10. Την Υπουργική απόφαση 7524/1151/83 (ΦΕΚ 767/Β/83).
11. Το Δ/γμα 16.1.73 (ΦΕΚ 31Δ/3.2.73) με το οποίο καθορίζονται οι όροι και περ. δόμησης.
12. Η 246/91 απόφαση Δ.Σ. Βούλας με την οποία προτείνεται η μετατόπιση της Ο.Γ.
13. Το με αρ. πρωτ. 67/14.1.92 έγγραφο Δ. Βούλας πρακτ. 3.
14. Την γνωμοδότηση του Ν.Σ. ΠΕΧΩΔΕ από τη συνεδρίαση της 23.1.92, αποφασίζουμε:

Εγκρίνεται η τροποποίηση του εγκεκριμένου ρυμ. σχεδίου στο Ο.Τ. 16 Πανοράματος Βούλας με μείωση του πλάτους πρασιάς στο οικόπεδο Αγγελικής Τσουρινάκη από 6,00 μ. σε 4,00 μ. όπως ειδικότερα σημειώνεται στο συνημμένο σχέδιο.

Η απόφαση αυτή να δημοσιευθεί στην Εφημερίδα της Κυβερνήσεως.

Πειραιάς, 7 Φεβρουαρίου 1992

Ο Νομάρχης

Π. ΓΥΦΤΟΥΛΑΣ

Ο.Τ. 17

Ο.Τ. 16

αρ. οικοπ. 541

αρ. οικοπ. 536

αρ. οικοπ. 537

αρ. οικοπ. 540

Ο.Τ. 71

Ο.Τ. 12

ΟΙΚΟΠΕΔΟ ΑΡ. 370 (ΔΟΜΗΜΕΝΟ)

ΑΡ. ΟΙΚΟΠ. 329

ΝΟΜΑΡΧΙΑ ΠΕΙΡΑΙΑ

Συνοδεύει την με αρ. 366639/1751 απόφαση περί τροποποίησης ρυμ. σχ. στο Δήμο Βούλας στο Ο.Τ. 16 με μετατόπιση της ο.γ. κατά 2.00 μέτρα και Ρ.Γ.

ΠΕΙΡΑΙΑΣ 7-2-1992


Ο ΝΟΜΑΡΧΗΣ


Τ.Υ.Σ.

η Γυφτούλη

ΑΚΡΙΒΕΣ ΑΝΤΙΓΡΑΦΟ

ΠΕΙΡΑΙΑΣ 12-2-1992

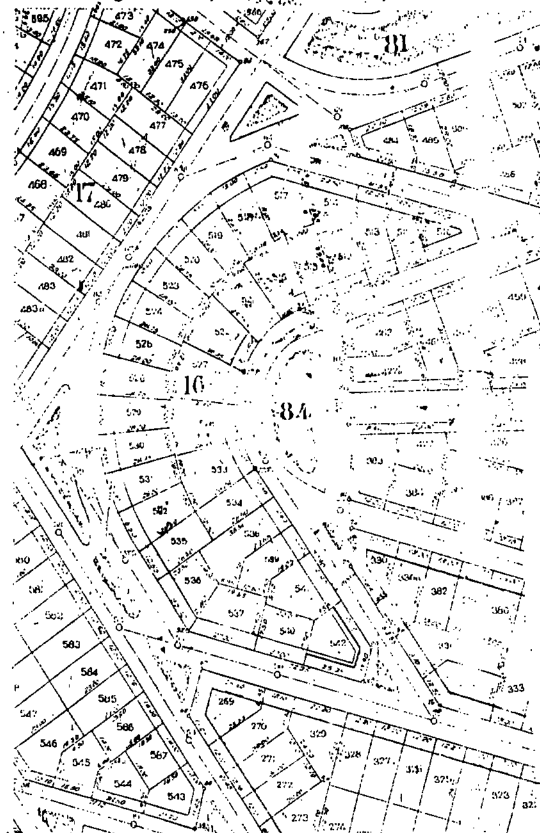

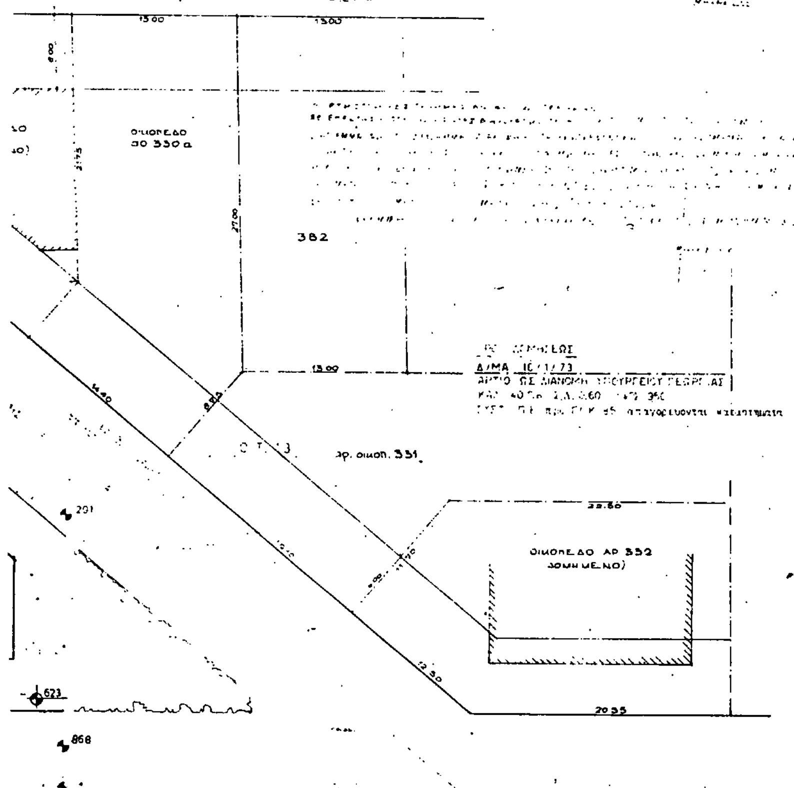

ΙΔΙΟΚΤΗΣΙΑ	ΑΓΓΕΛΙΚΗ ΤΣΟΥΡΙΝΑΚΗ
ΕΡΓΟ	ΤΡΙΩΡΟΦΗ ΟΙΚΟΔΟΜΗ με υπόγειο
ΘΕΣΗ	ΒΟΥΛΑ Αττικής
ΜΕΛΕΤΗΤΗΣ	ΓΙΑΝΝΗΣ ΓΕΡΑΚΙΟΣ
ΘΕΜΑ ΣΧΕΔΙΟΥ — ΚΛ 1:200	Τοπογραφικό — Α1
ΗΜΕΡΟΜΗΝΙΑ	ΦΕΒΡΟΥΑΡΙΟΣ 1990
ΤΡΟΠΟΠΟΙΗΣΗ	Α Β Γ
ΣΧΕΔΙΑΣΤΗΚΕ ΕΛΕΓΧΘΗΚΕ	ΙΩΑΝΝΗΣ Σ. ΓΕΡΑΚΙΟΣ ΔΙΠΛΩΜ. ΑΡΧΙΤΕΚΤΩΝ ΜΗΧΑΝΙΚΟΣ ΕΘΝΙΚΟΥ ΜΕΤΣΟΒΙΟΥ ΠΟΛΥΤΕΧΝΕΙΟΥ ΜΕΛΟΣ Τ.Ε.Ε. Α.Μ. 7239 Α.Φ.Μ. 03355880 ΣΠΕΥΣΙΠΠΟΥ 9 - ΑΘΗΝΑ - ΤΗΛ. 7228697